




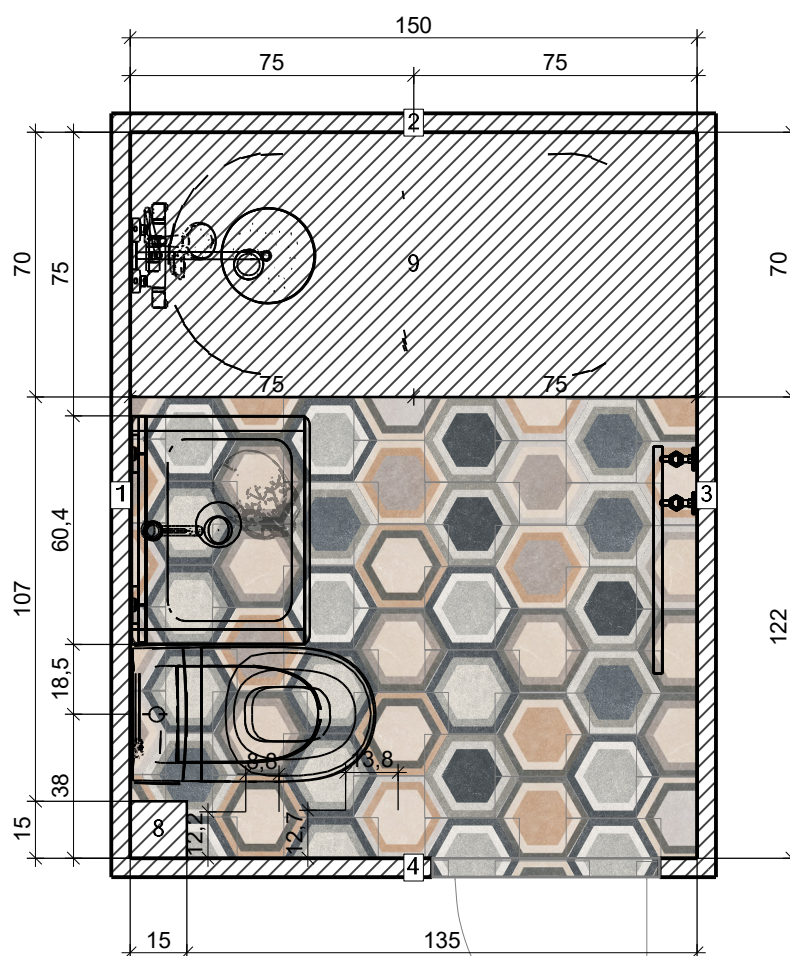


Комната

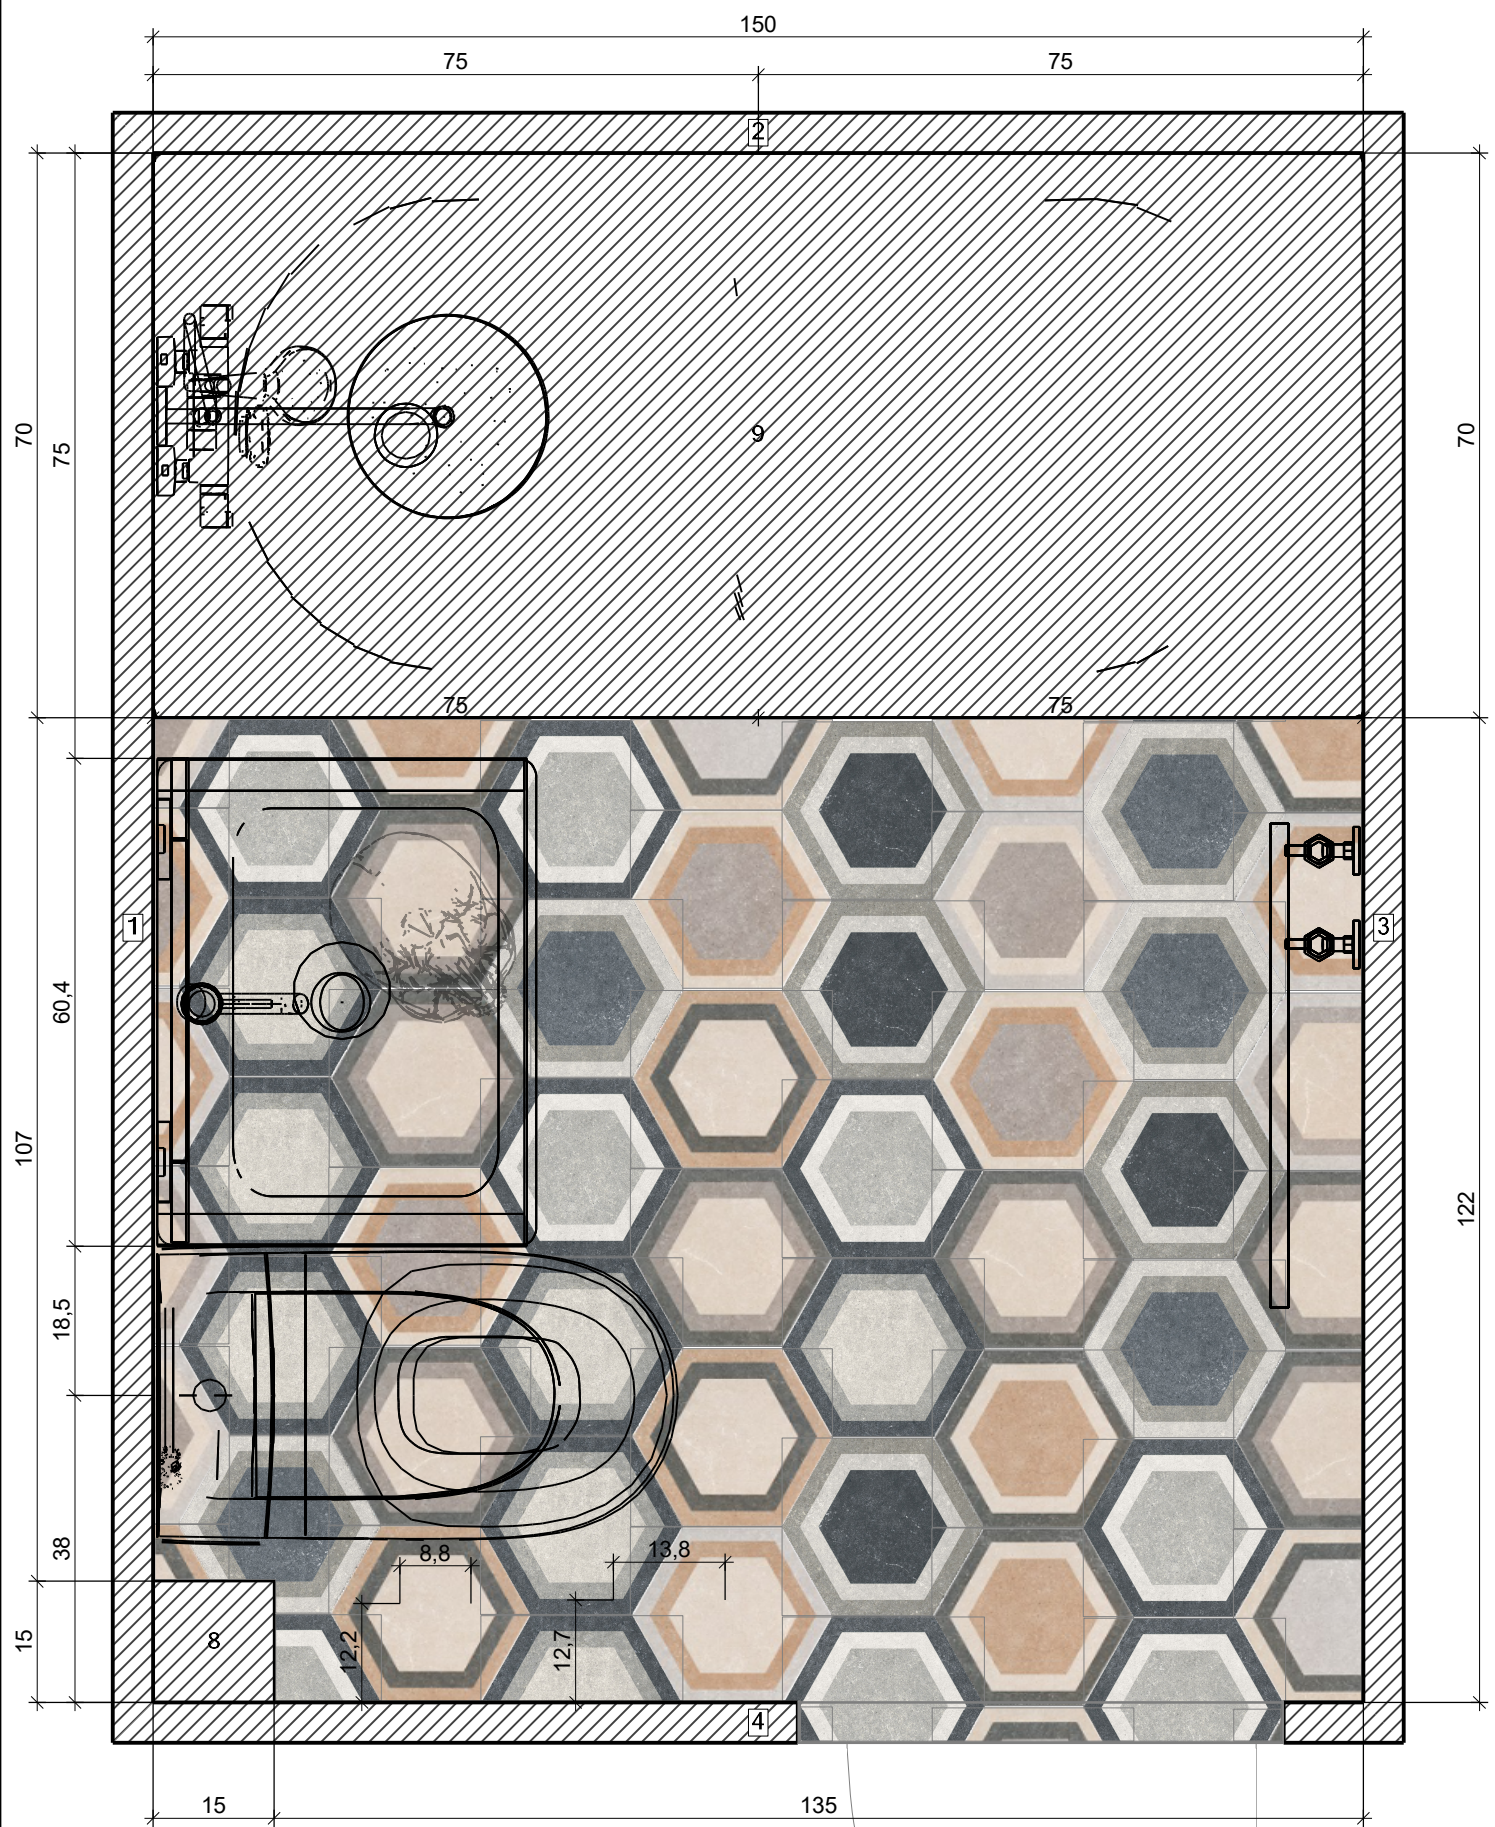

Сечение D - D

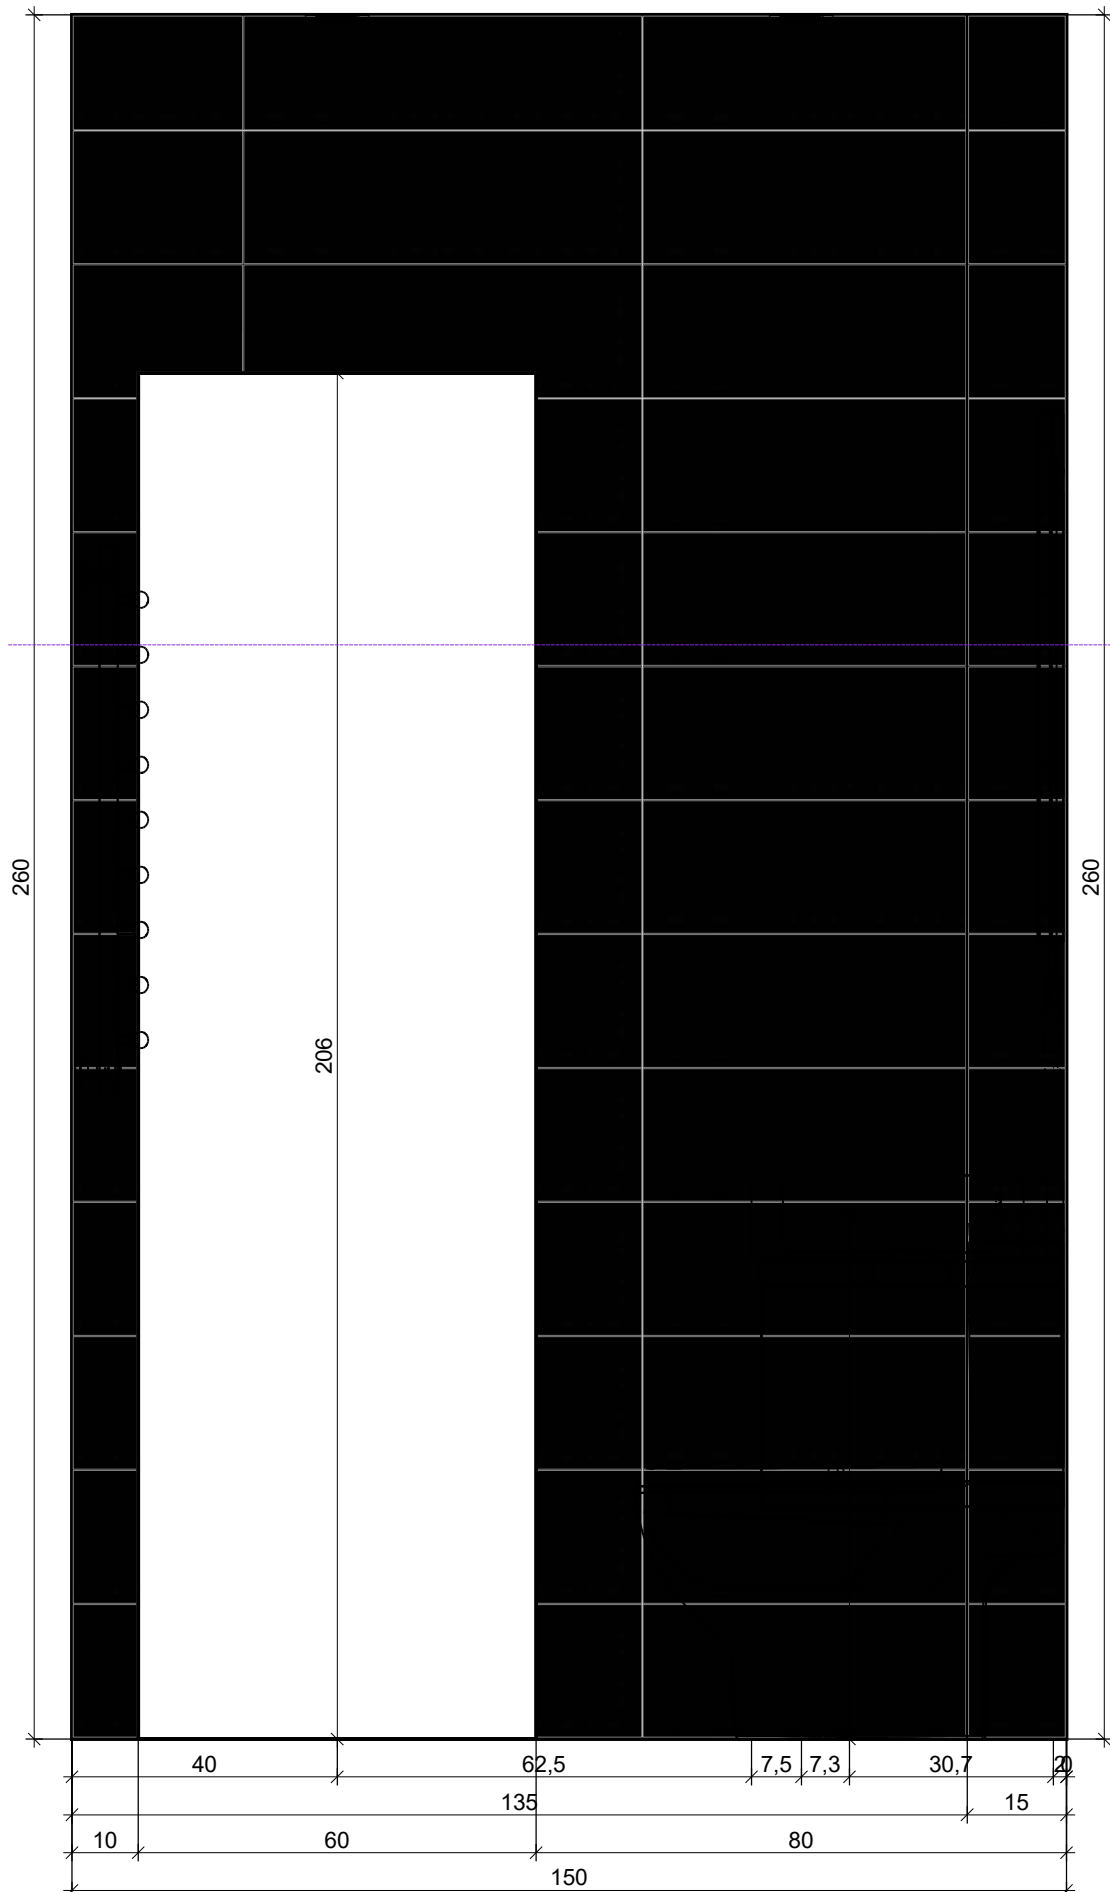

Пол

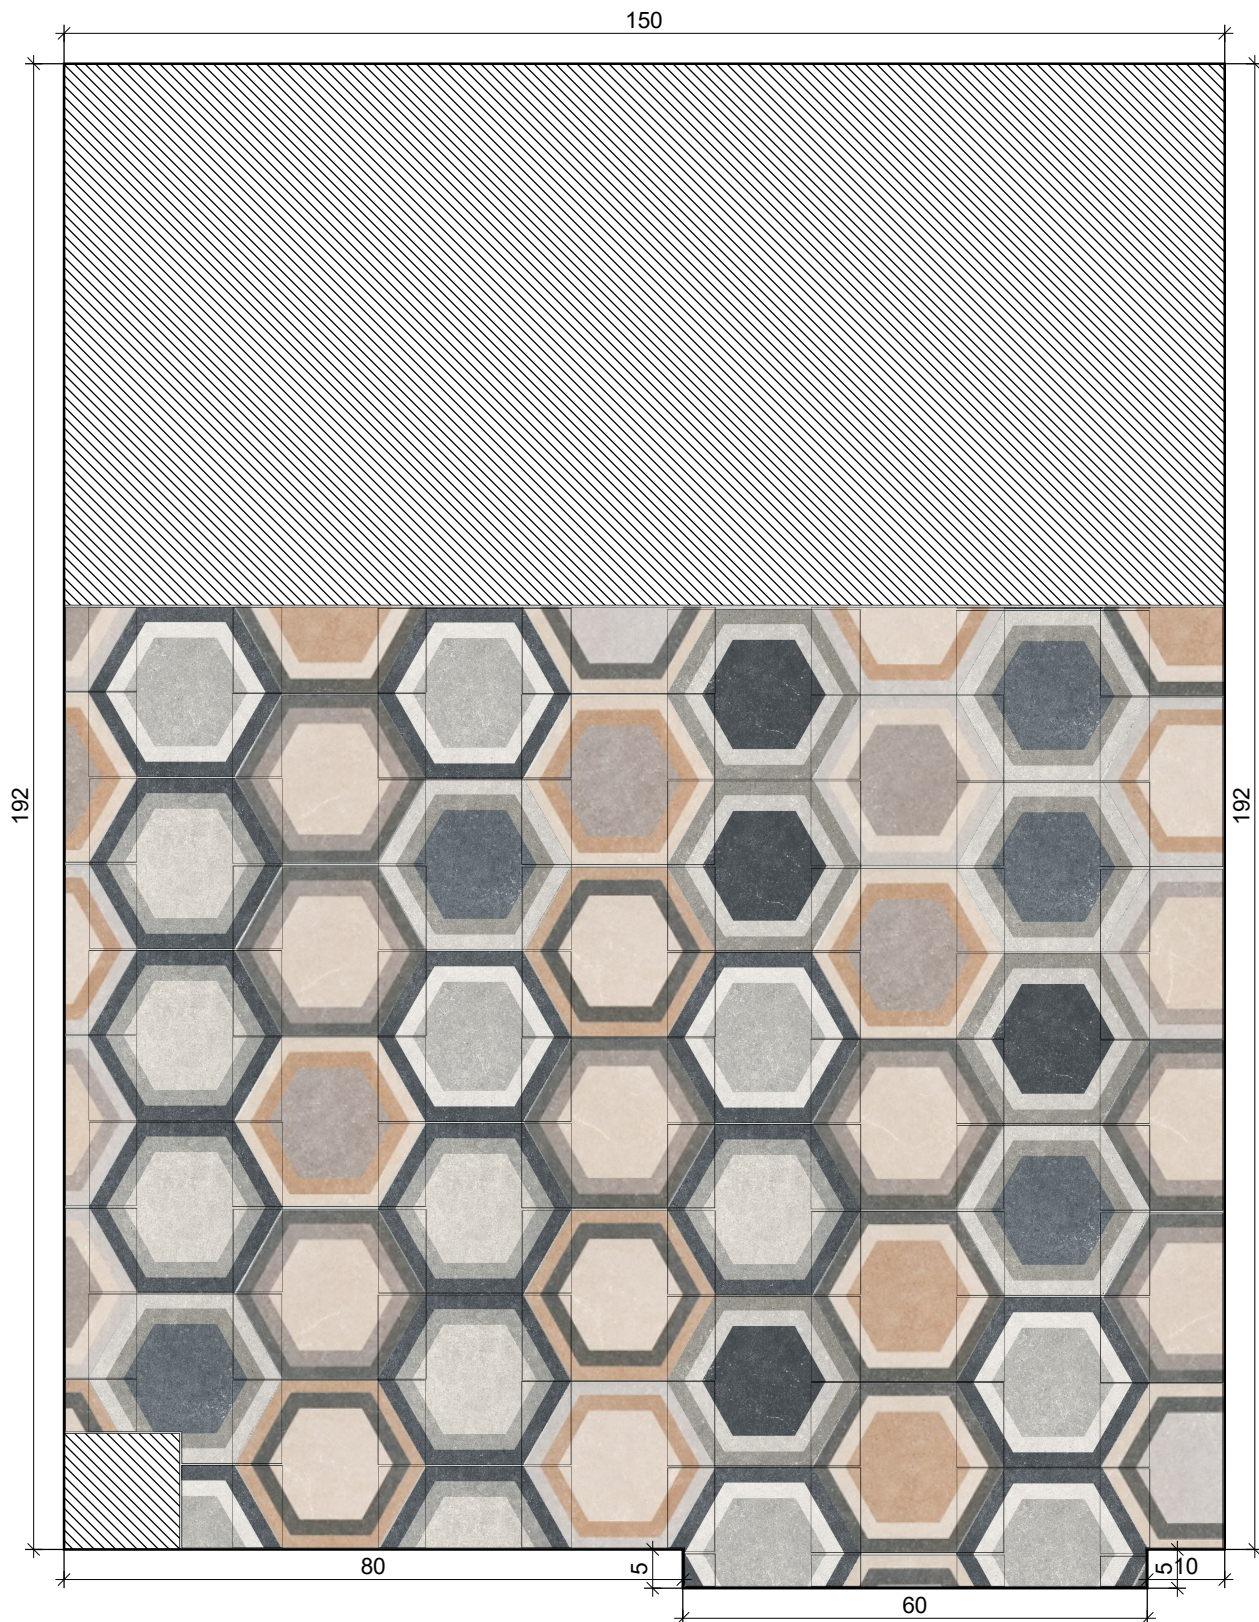

1

Codicer



2

Codicer



2015062409571
3-E77-IMG_2E...
250 x 220

Traffic Combi
HEX 25
220 x 250




ЛИТКА НА ДОМ

г. Серпухов ул. Водонапорная д.17
ТЦ "ГОЛД" (Цокольный этаж)
8 (926) 450-00-87
plitkanadom.com


Проект:	Ванна Звездные войны
Наименование:	
Адрес:	
Город:	
Масштаб:	1/10
Дата: 22.05.2018	Страница 4

Стена 1

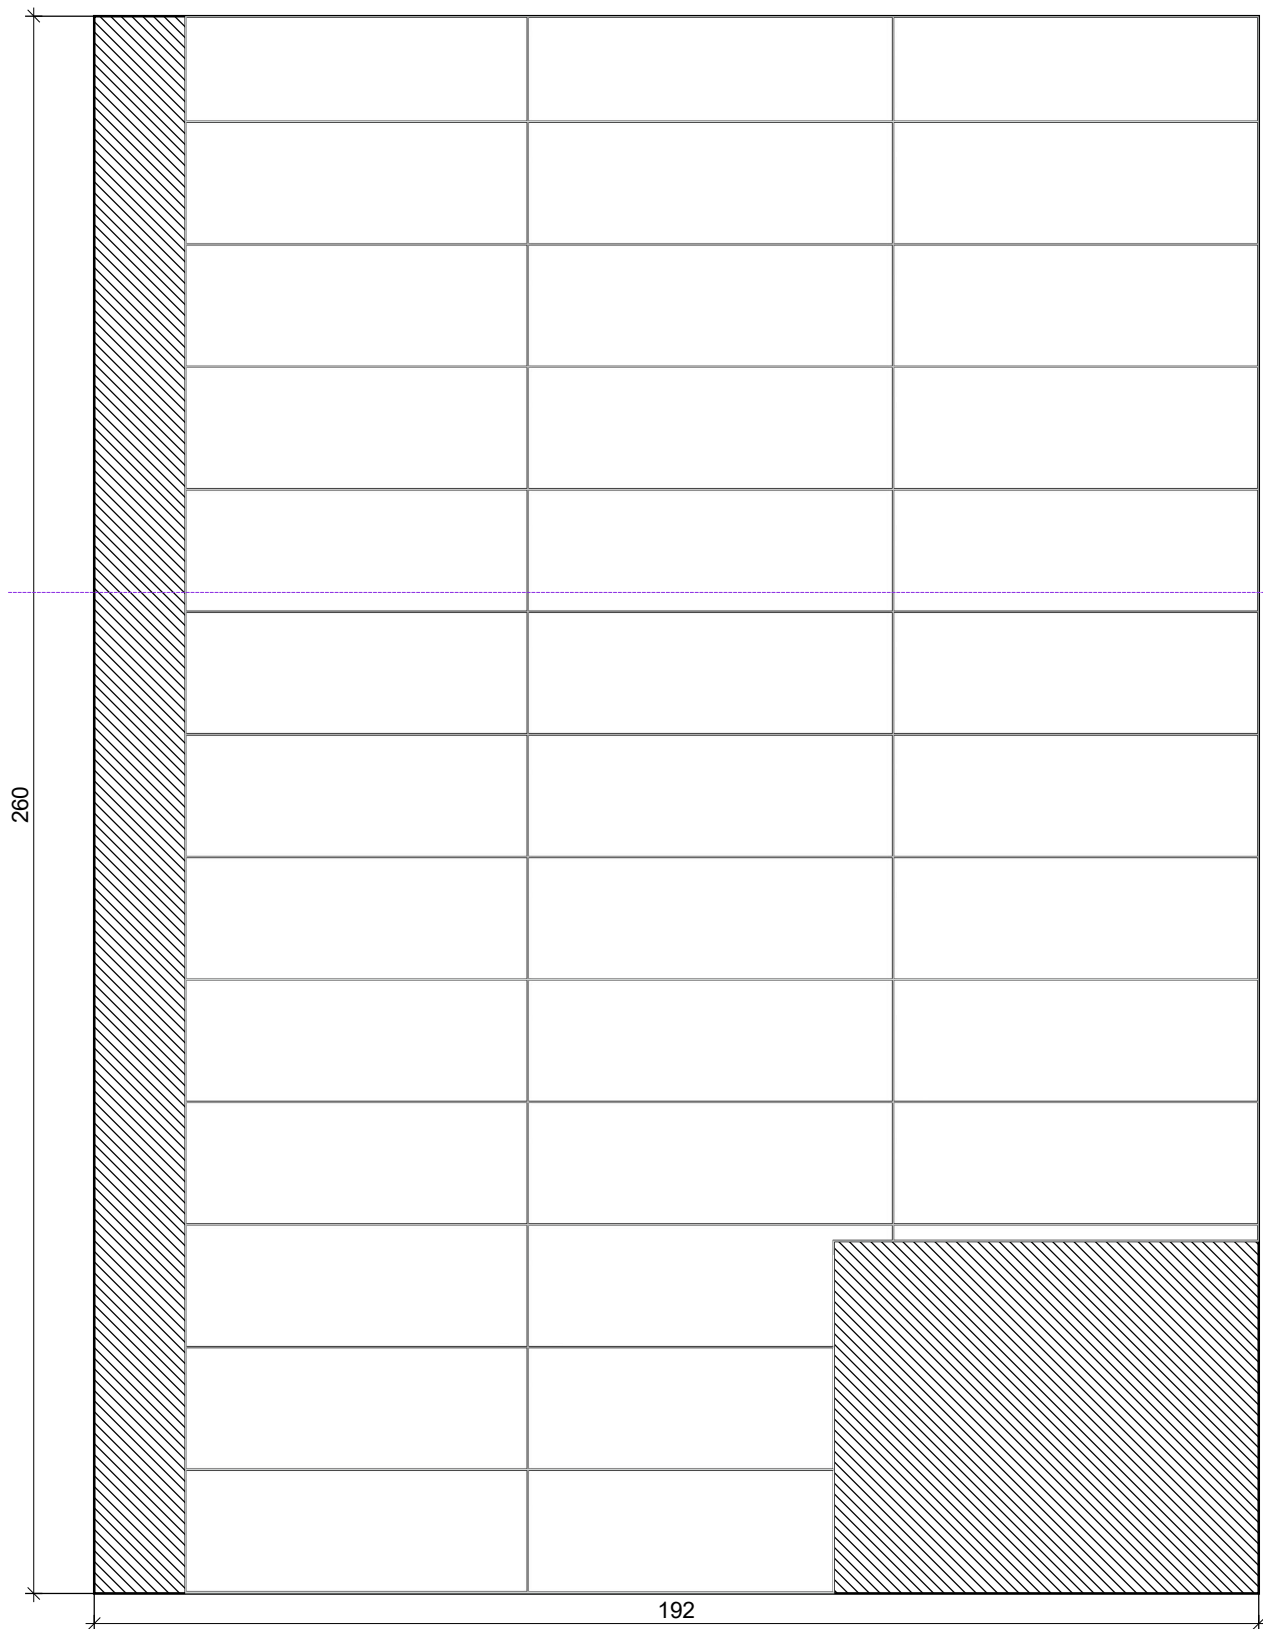

3

Ceramica
Classic 20x60 /...

 


Sigma Плитка
настенная бел...
600 x 200

ПЛИТКА НА ДОМ
г. Серпухов ул. Водонапорная д.17
ТЦ "ГОЛД" (Цокольный этаж)
8 (926) 450-00-87
plitkanadom.com

Проект:	Ванна Звездные войны
Наименование:	
Адрес:	
Город:	
Масштаб:	1/12
Дата: 22.05.2018	Страница 5

Стена 2

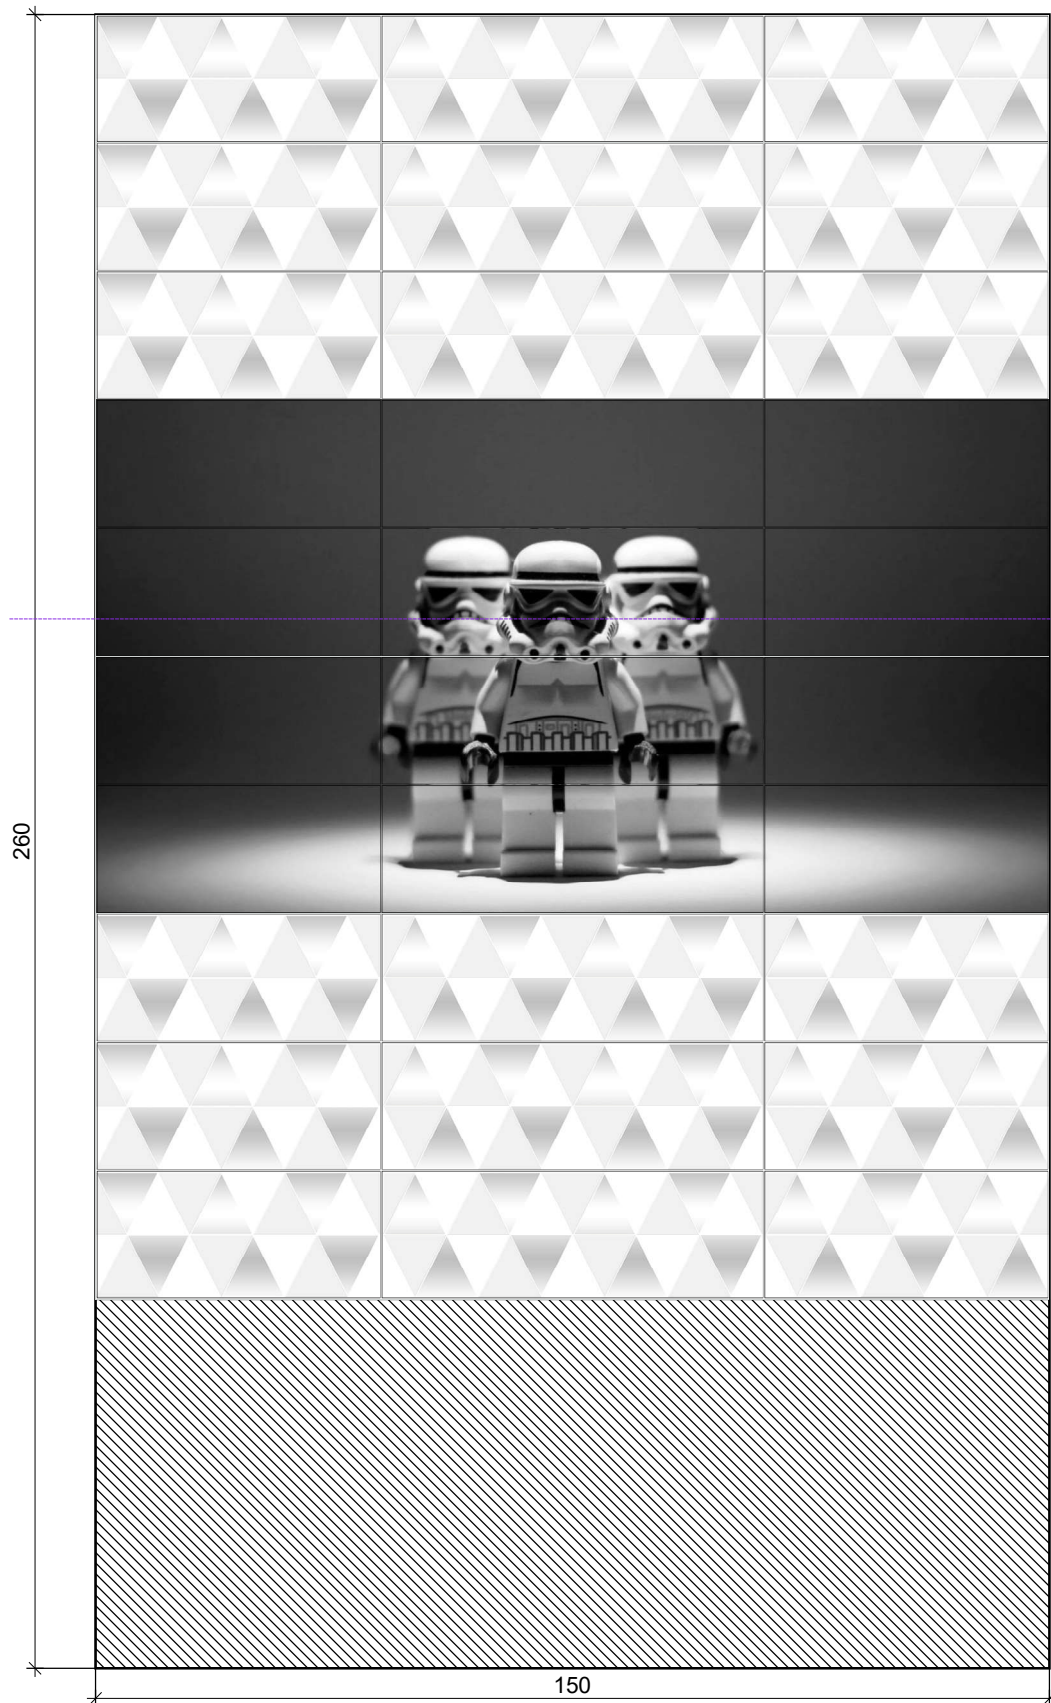

4
Ceramica Classic
20x60 / Sigma

5
Эль 2

6
Эль 2

7
Эль 2

8
Эль 2

9
Эль 2

10
Эль 2

11
Эль 2

12
Эль 2

13
Эль 2



...

Sigma Perla
Декор белый 17...
600 x 200

362477513179098
_10
600 x 200

362477513179098
_07
600 x 200

362477513179098
_04
600 x 200

362477513179098
_01
600 x 200

362477513179098
_11
600 x 200

362477513179098
_08
600 x 200

362477513179098
_05
600 x 200

362477513179098
_02
600 x 200


362477513179098
_12
600 x 200

ЛИТКА НА ДОМ

г. Серпухов ул. Водонапорная д.17
ТЦ "ГОЛА" (Цокольный этаж)
8 (926) 450-00-87
plitkanadom.com


Проект:	Ванна Звездные войны
Наименование:	
Адрес:	
Город:	
Масштаб:	1/12
Дата: 22.05.2018	Страница 6

Стена 3

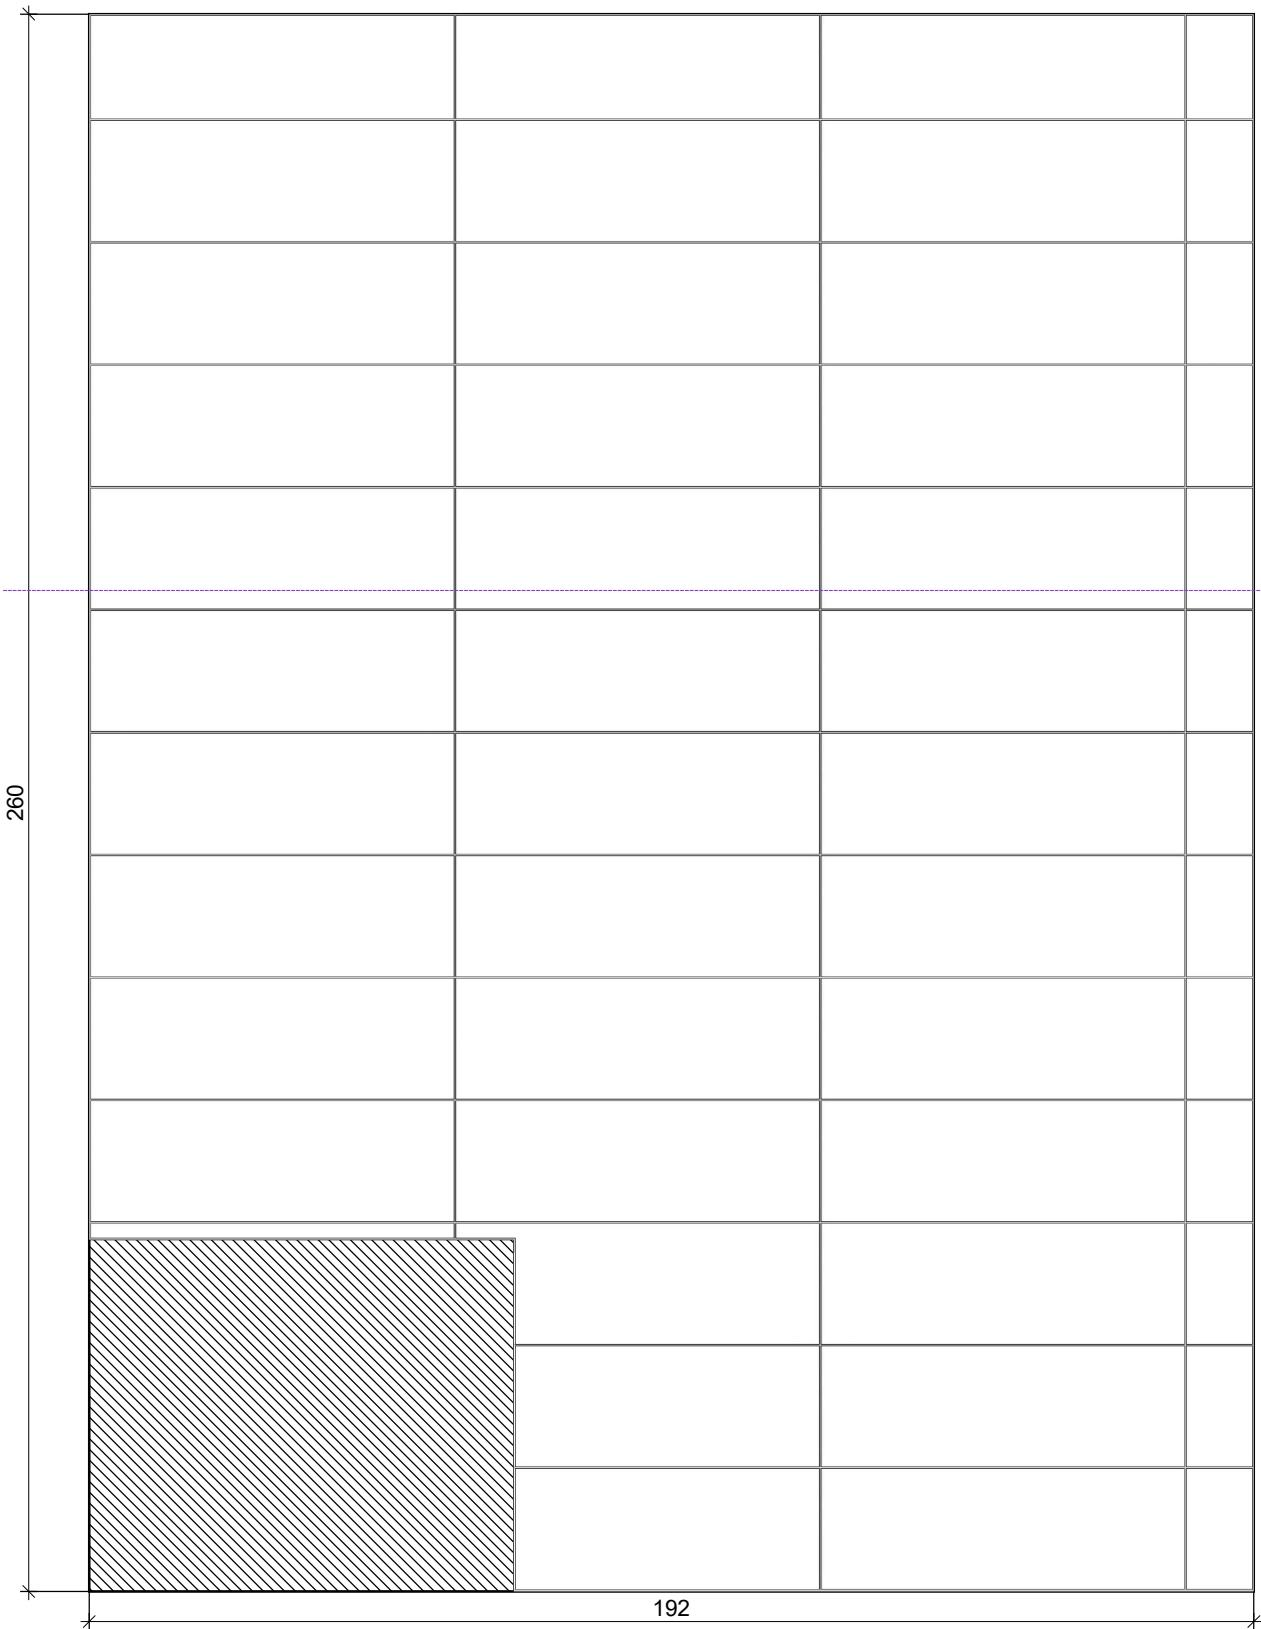

3

Ceramica
Classic 20x60 /...

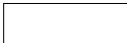


Sigma Плитка
настенная бел...
600 x 200



ЛИТКА НА ДОМ
г. Серпухов ул. Водонапорная д.17
ТЦ "ГОЛД" (Цокольный этаж)
8 (926) 450-00-87
plitkanadom.com

Проект:	Ванна Звездные войны	
Наименование:		
Адрес:		
Город:		
Масштаб:	1/12	
Дата: 22.05.2018		Страница 7

Стена 4

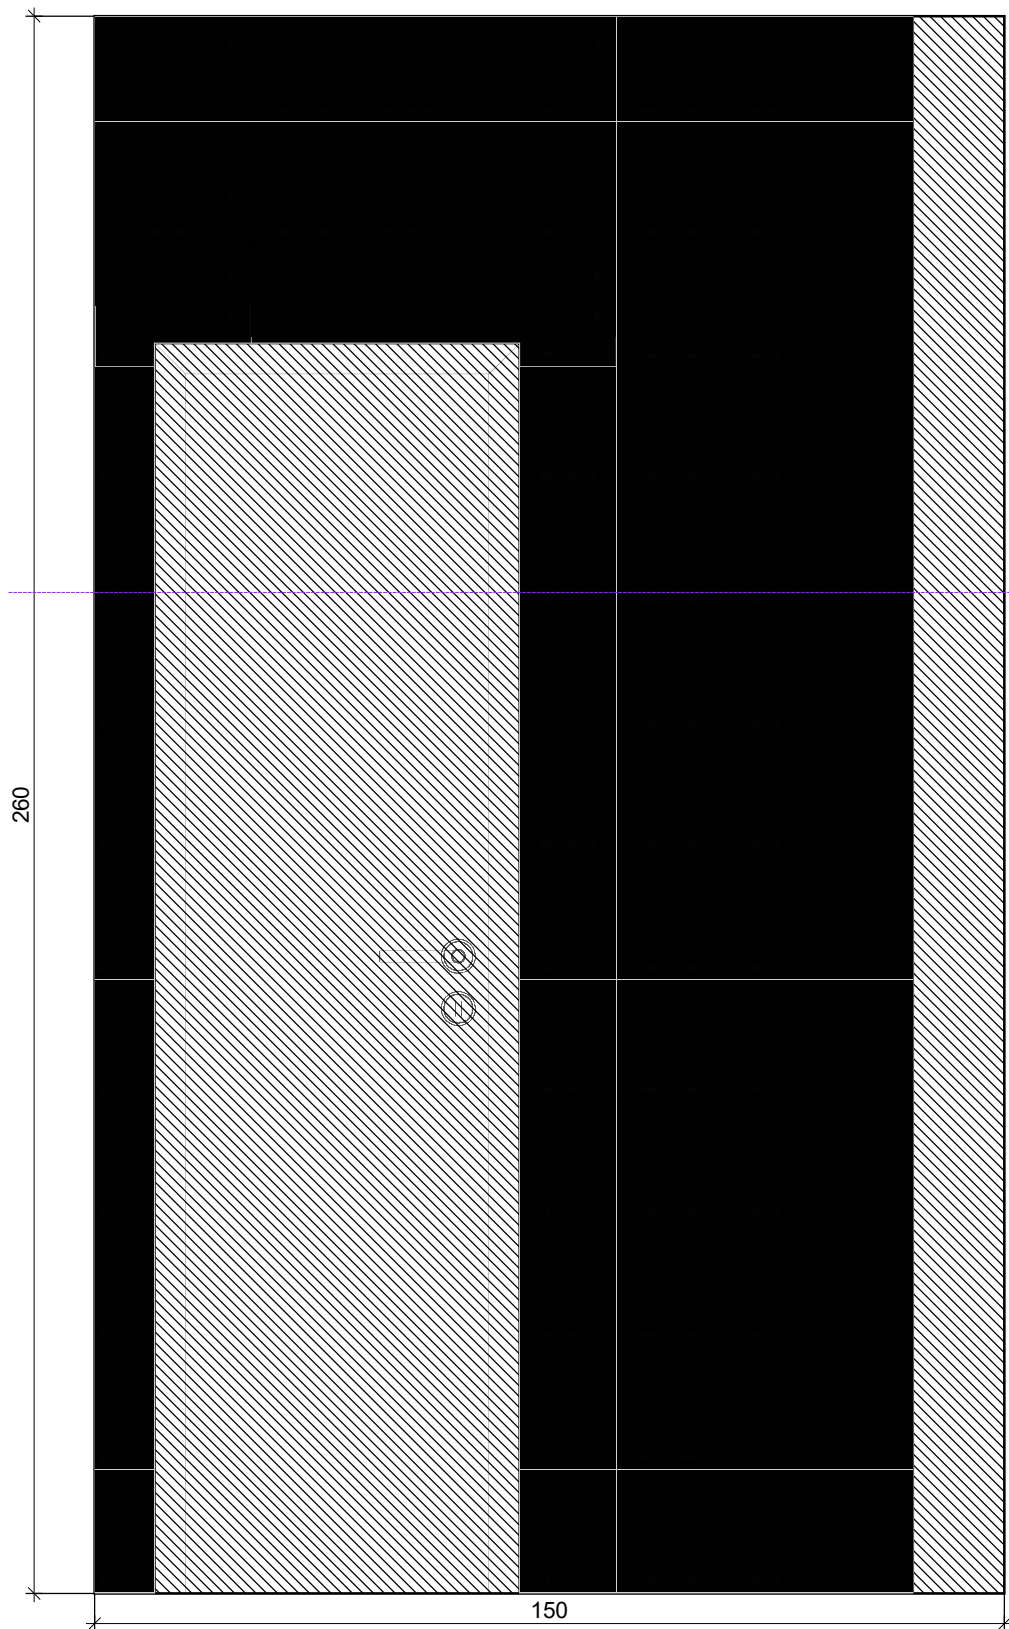

17

Ceramica
Classic 20x60 /...




Sigma Плитка
настенная чёр...
600 x 200

ПЛИТКА НА ДОМ
г. Серпухов ул. Водонапорная д.17
ТЦ "ТОЛД" (Цокольный этаж)
8 (926) 450-00-87
plitkanadom.com

Проект:	Ванна Звездные войны	
Наименование:		
Адрес:		
Город:		
Масштаб:	1/12	
Дата: 22.05.2018		Страница 8

Короб

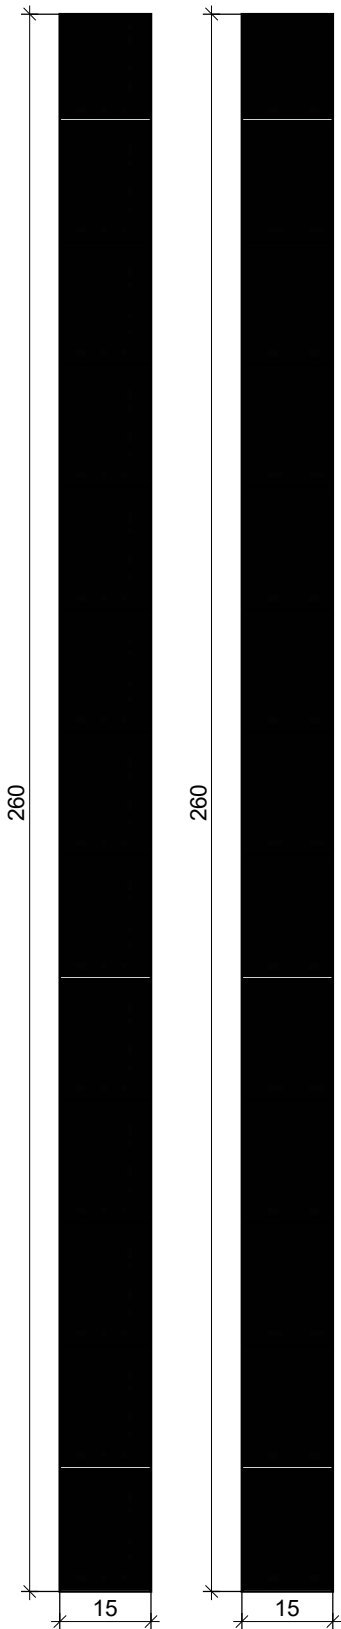

17
Ceramica
Classic 20x60 /...




Sigma Плитка
настенная чёр...
600 x 200

 ПЛИТКА НА ДОМ
г. Серпухов ул. Водонапорная д.17
ТЦ "ГОЛД" (Цокольный этаж)
8 (926) 450-00-87
plitkanadom.com

Проект:	Ванна Звездные войны	
Наименование:		
Адрес:		
Город:		
Масштаб:	1/12	
Дата: 22.05.2018		Страница 9

Экран под ванной

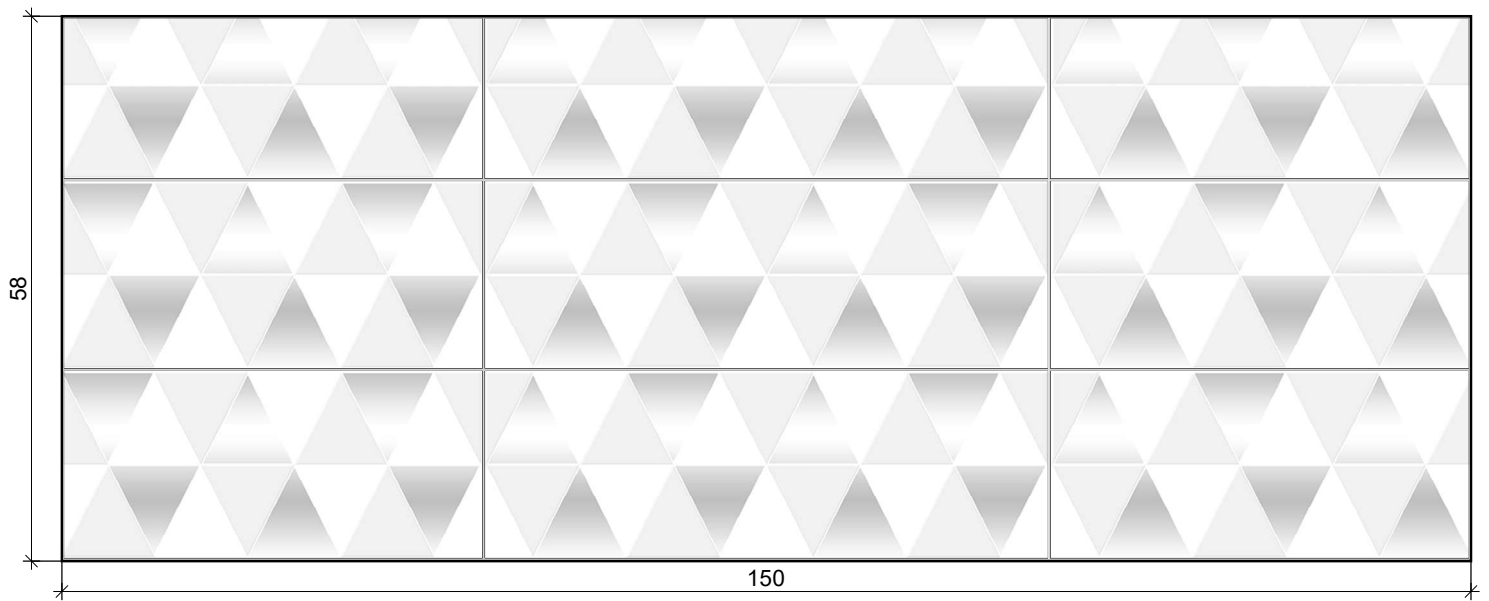

4
Ceramica
Classic 20x60 /...



Sigma Perla
Декор белый...
600 x 200

ПЛИТКА НА ДОМ
г. Серпухов ул. Водонапорная д.17
ТЦ "ГОЛД" (Цокольный этаж)
8 (926) 450-00-87
plitkanadom.com

Проект:	Ванна Звездные войны	
Наименование:		
Адрес:		
Город:		
Масштаб:	1/8	
Дата: 22.05.2018		Страница 10

Блок 9 / Верх блока

